


Urban L

Tuile de Façade

Échelle 1:10

Chaque tuile doit être fixée avec deux vis (inox A4 4,2 x 48 mm)

Faitière selon données
Bardeau 100 x 180 mm

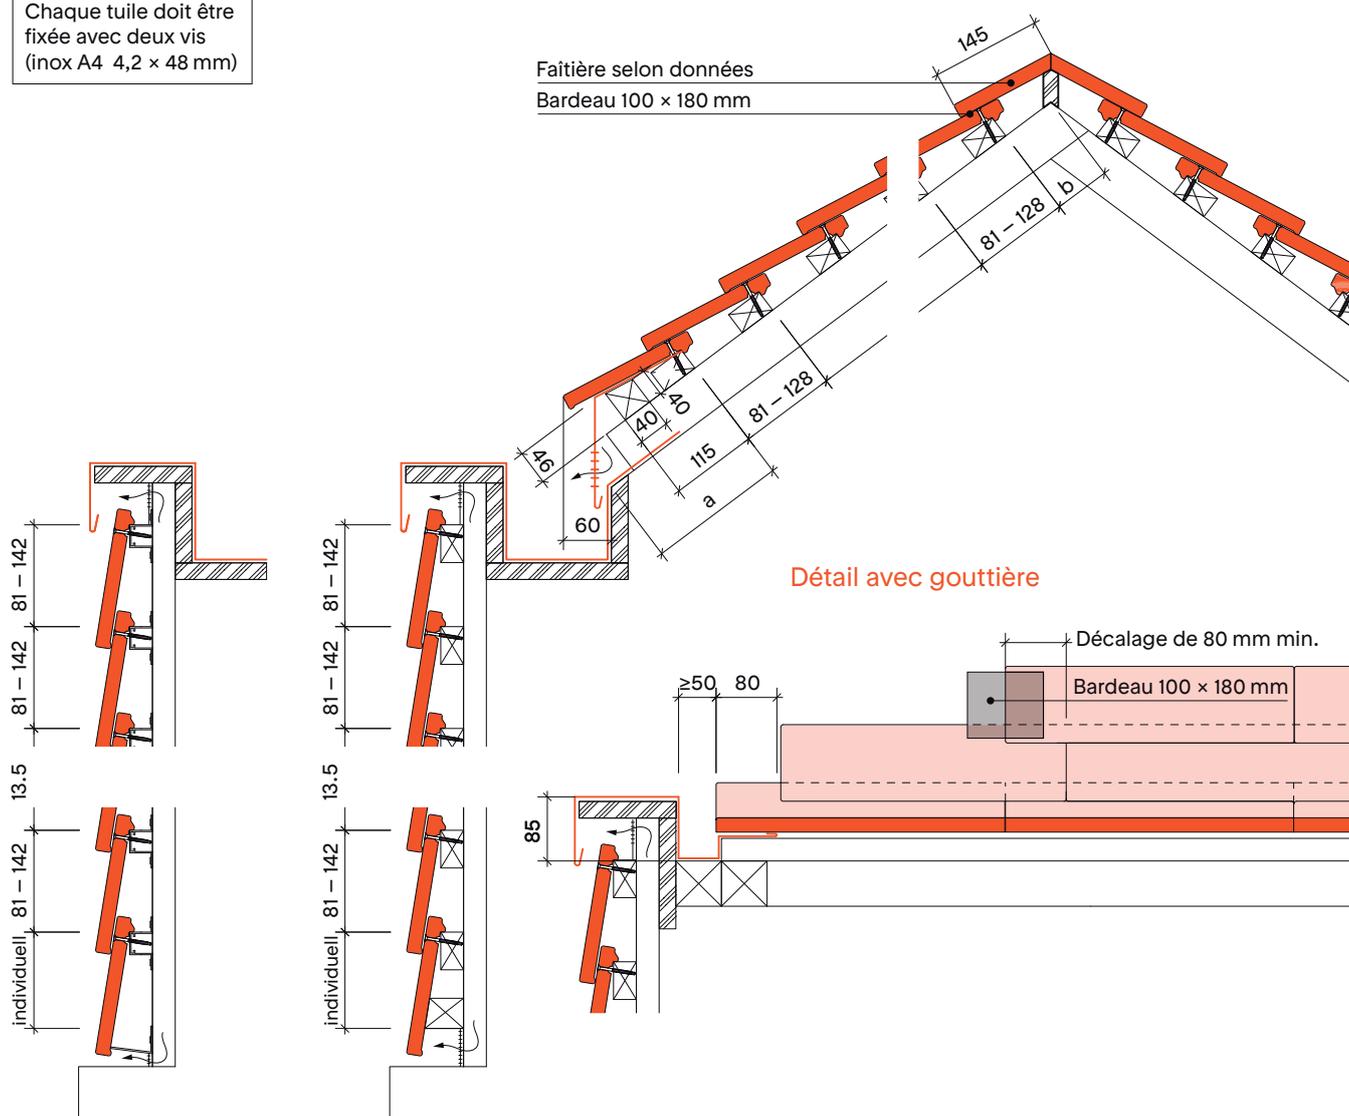

Ossature
Omega

Ossature
30/50 mm