


# Urban T

## Tuile de Façade

Échelle 1:10

Chaque tuile doit être fixée avec deux vis (inox A4 4,2 x 48 mm)

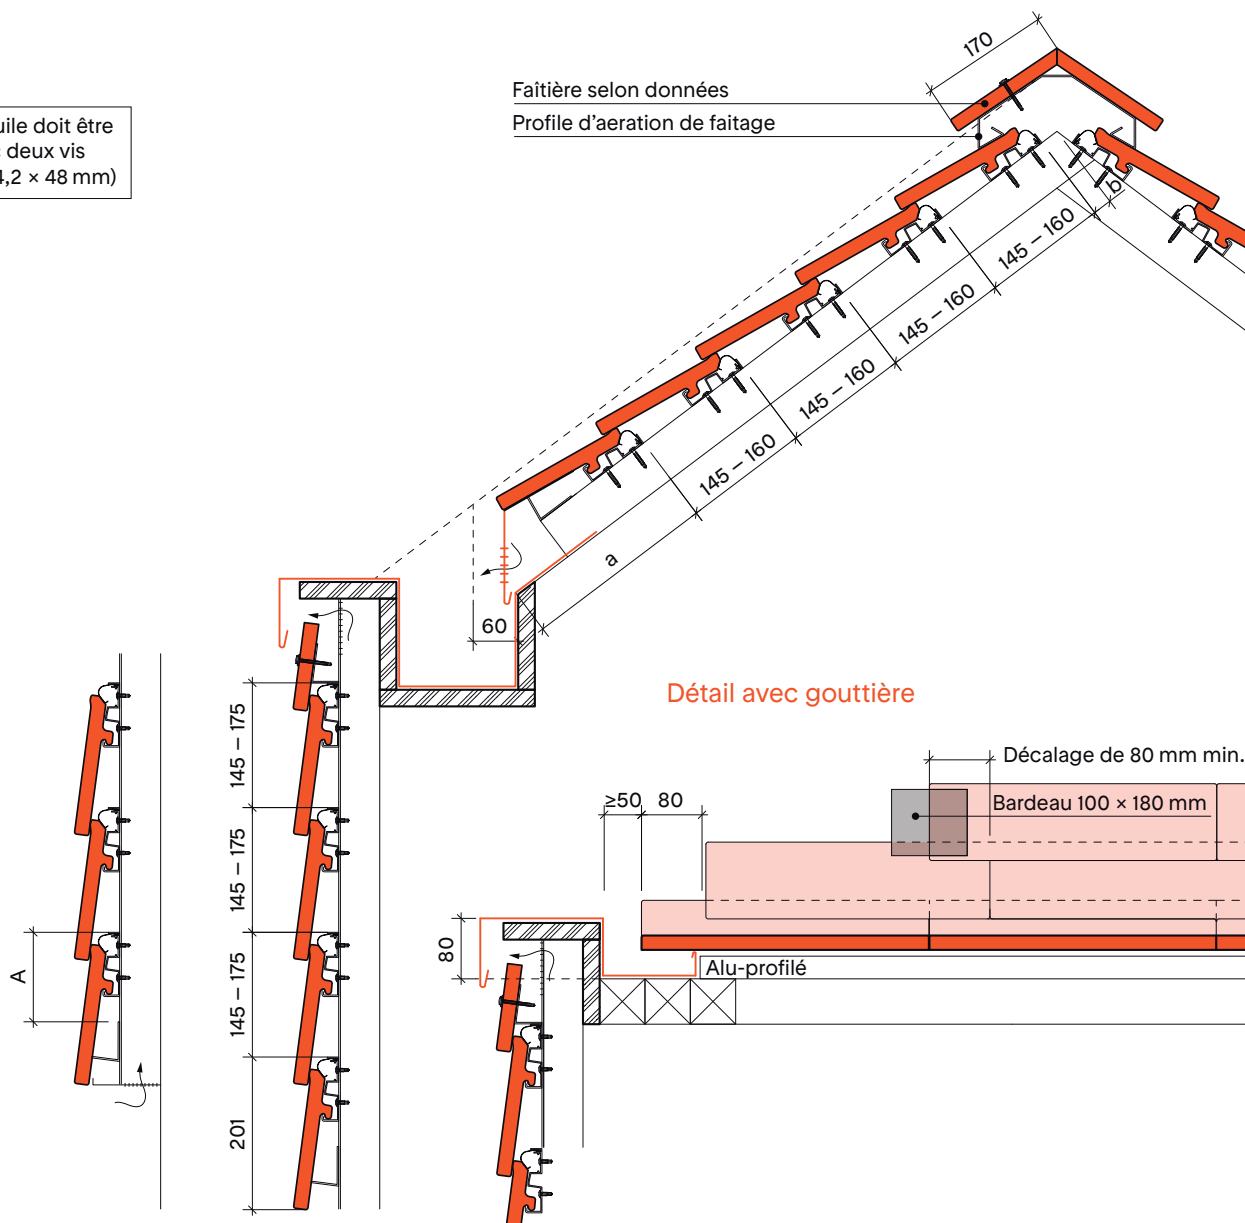

Détail de la base    Ossature en aluminium