Casta „Bernoise“
Tuile plate 17_38

Échelle 1:10

Longueur de chevrons et lattage

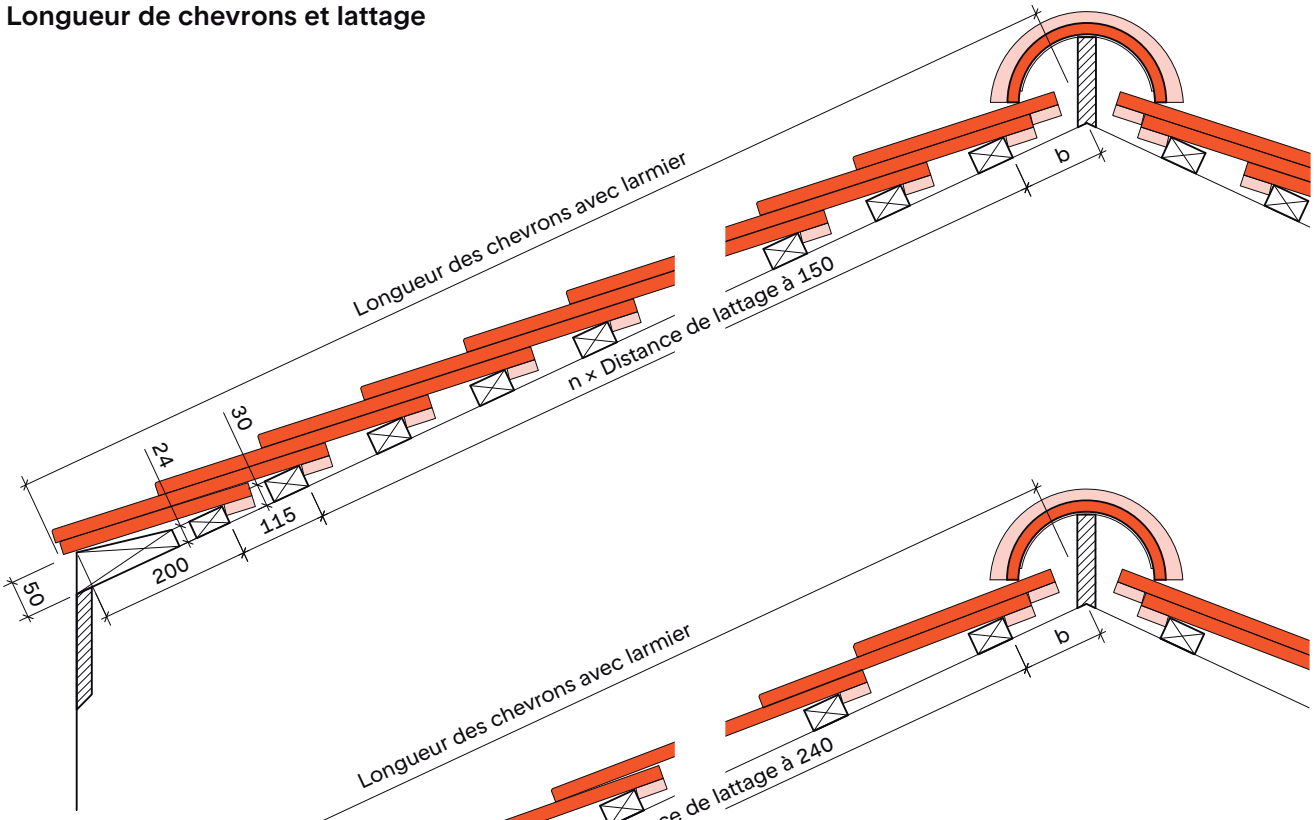

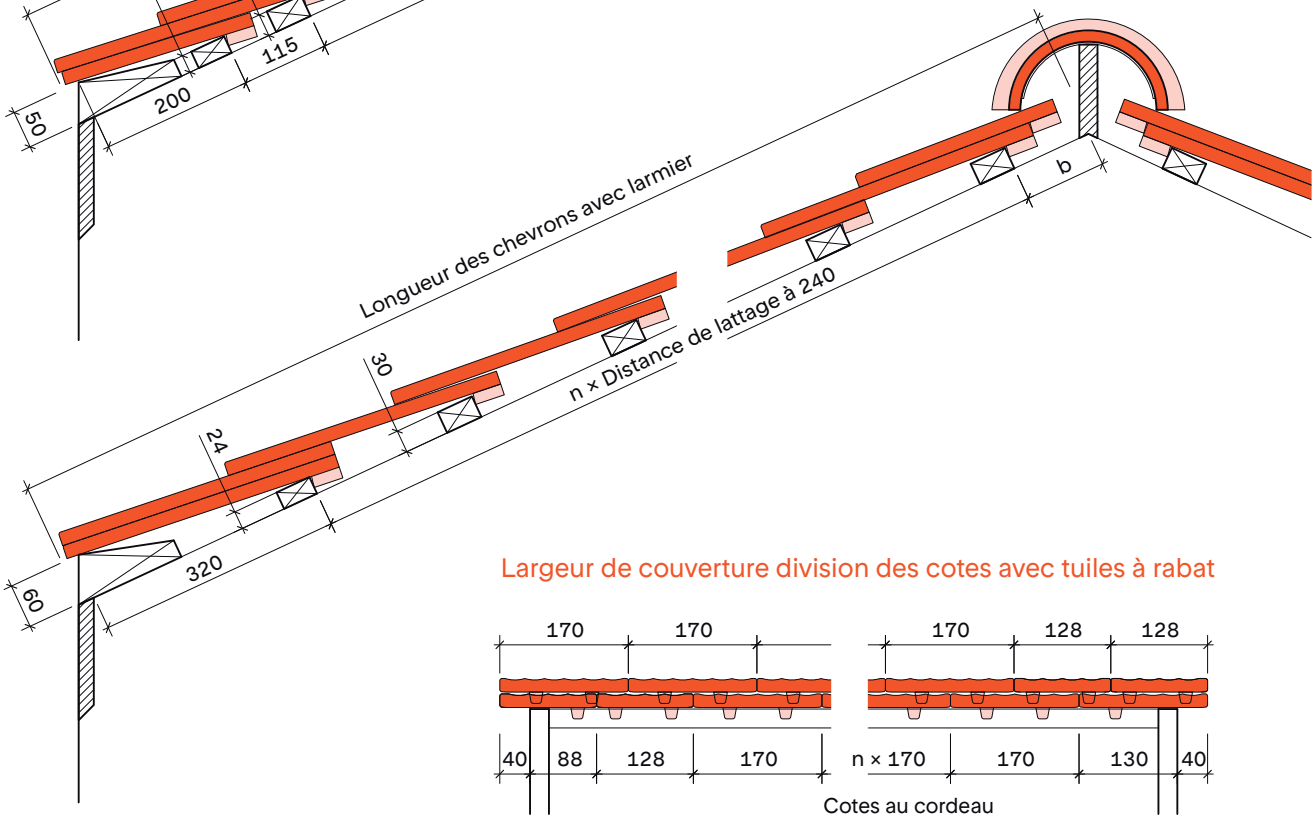

Largeur de couverture division des cotes avec tuiles à rabat